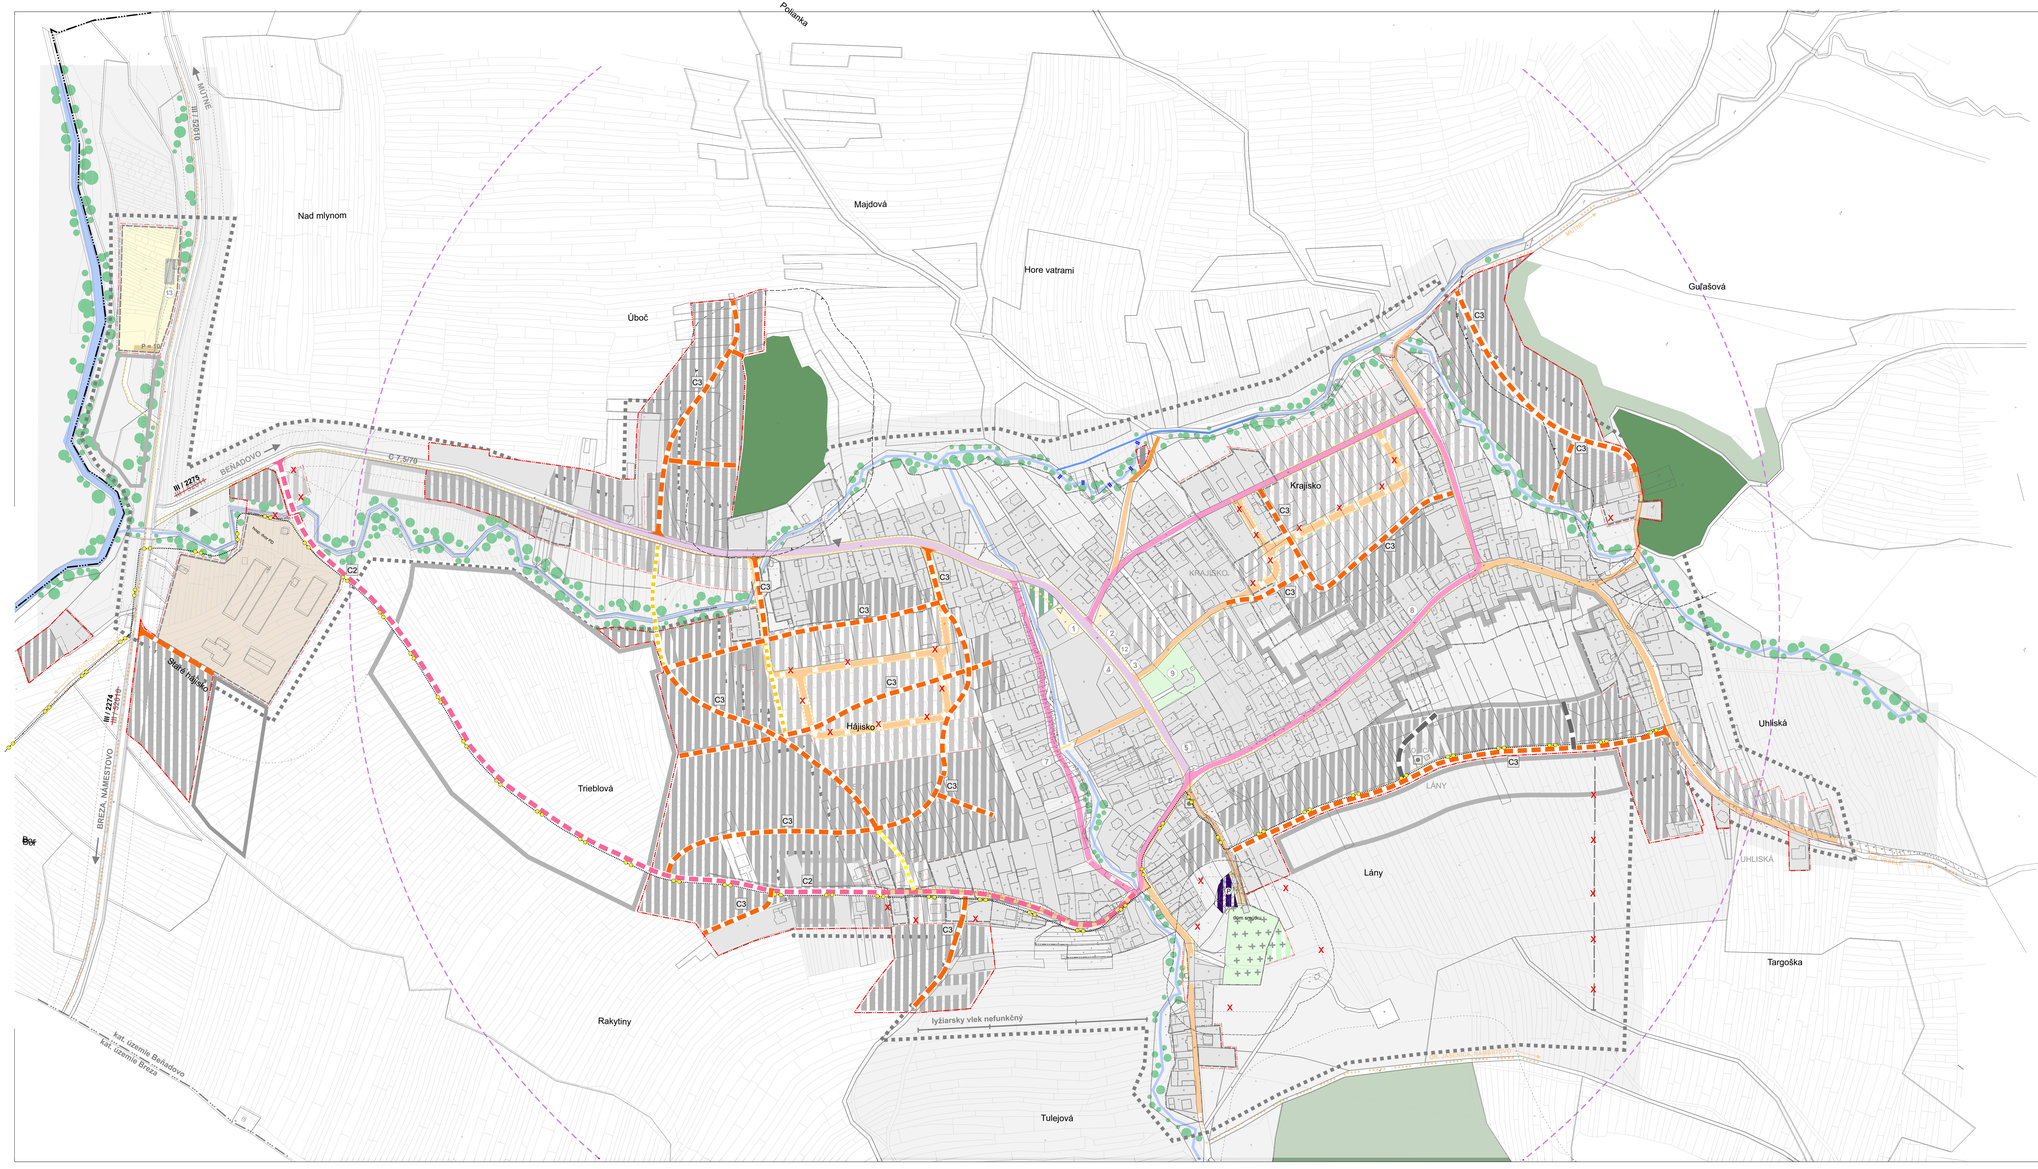


ÚPN - O BEŇADOVO

ZaD č.1

1 : 2 000

LEGENDA :

STAV	NÁVRH	
		HRANICA RIEŠENÉHO ÚZEMIA
		HRANICA KATASTRÁLNEHO ÚZEMIA
		HRANICA SKUTOČNE ZASTAVANÉHO ÚZEMIA
		HRANICA ZASTAVANÉHO ÚZEMIA K 1.1. 1990
		NAVRHOVANÁ HRANICA ZASTAVANÉHO ÚZEMIA
		ZASTAVANÉ PLOCHY
		PLOCHY NÍZKEJ ZELENE
		PLOCHY BÝVANIA VÝHĽAD
		PLOCHY ŠPORTU
		PLOCHA POLNOHOSPODÁRSKEJ VÝROBY
		ZELEŇ LESNÁ (ochr. pásmo 50m)
		ZELEŇ VEREJNÁ
		BREHOVÉ PORASTY
		CINTORÍN
		VODNÉ TOKY
		POŽIARNE NÁDRŽE
		ZOSUVNÉ ÚZEMIA
		LYŽIARSKY VLEK
		PLOCHY KOMUNIKÁCÍ
		PLOCHY PARKOVÍSK
		AUTOBUSOVÉ ZASTÁVKY
		PEŠIE CHODNÍKY A PRIESTRANSTVÁ
		CYKLOTRASA BIELA:DRAVA::BEŇADOVO
C 7,5/70		KOMUNIKÁCIA MIMO ZASTAVANÉHO ÚZEMIA C 7,5/70 OCHR. PÁSMO 20m
		KOMUNIKÁCIA C2 MO 7,5/30
		KOMUNIKÁCIA C3 MO 7,5/40 [6,5/30]
		KOMUNIKÁCIA C3 MO 6,5/30 [4,5/30]
		KULTÚRNE PAMIATKY
		OZNAČENIE VYBAVENOSTI
		OCHRANNÉ PÁSMA VŠETKÝCH DRUHOV - OSTATNÉ
		IZOCHRÓNA 1,5km - DOSTUPNOSŤ 20 min. chôdze
		KOMUNIKÁCIE VÝHĽAD
		JAVY NA ZRUŠENIE
		NESPRÁVNA TRASA VODNÉHO TOKU

ZOZNAM VYBAVENOSTI :

1 - POTRAVINY JEDNOTA, POHOSTINSTVO,
2 - POLYFUNKČNÝ OBJEKT / OBECNÝ ÚRAD, KULTÚRNY DOM, KNIŽNICA/,
3 - MŠ,
4 - ZŠ,
5 - POHOSTINSTVO,
6 - ROZLIČNÝ TOVAR,
7 - POTRAVINY,
8 - POTRAVINY,
9 - KOSTOL
10 - PENZIÓN
11 - DOM SMÚTKU
12 - PRÍSTAVBA POLYFUNKČNÉHO OBJEKTU
13 - ŠPORTOVÝ AREÁL, TRIBÚNA
14 - SEZÓNNA VYBAVENOSŤ PRE LYŽIARSKY VLEK

VÝKRES VEREJNÉHO DOPRAVNÉHO VYBAVENIA OBCE

č. výk. **4**

Hlavný riešiteľ:	**Ing. arch. Stanislav Kristinik - autorizovaný architekt**	
Urbanizmus:	Ing. arch. Stanislav Kristinik	**Ing. arch. Stanislav Kristinik**
Vypracoval:	Marta Kučerová	**URBARCH SK, s.r.o.**
Doprava:	Ing. Ondrej Bronček	**Závodská cesta 4**
Energetika:	Karol Kollár	**010 01 Žilina**
Vodné hospodárstvo:	Ing. Michal Lešťach	
Poľnohosp. pôda:	Marta Kučerová	
KEP:	RNDr. Pavel Auxt	
Obstarávateľ:	Obec: Beňadovo	Dátum: september 2019